

PROVINCIA DI FERRARA COMUNE DI BONDENO


PROGETTO:
INTERPORTO FERROVIARIO
DEPOSITO PRELIMINARE DI RIFIUTI PERICOLOSI

UBICAZIONE:
VIA ARRIGO OSTI N.2

COMMITTENTE:
CARGOFER S.R.L.

GEO CAD PROGETTI

DI GEOM. CESTARI ANNARITA Via Casumaro-Bondeno,9/A 41034 FINALE EMILIA (MO) - loc. CASUMARO Tel. 051 6848028 - 333 4110685 E-mail geocadprogetti@tin.it

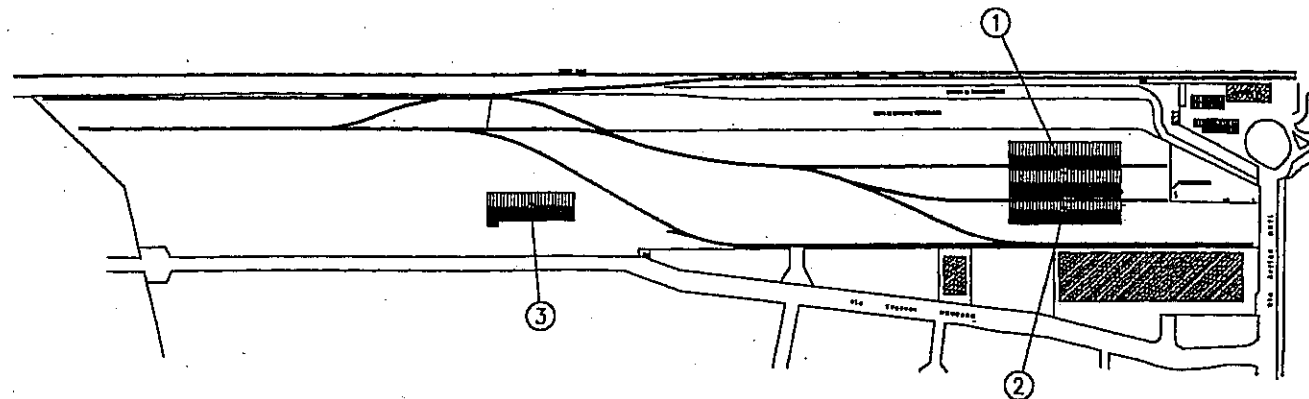


LAYOUT INTERNO OPIFICI

Pratica N.	Scala: 1:500	Data: 16 Febbraio '07	Tav. TAV02
------------	--------------	-----------------------	------------

A TERMINI DI LEGGE SI RISERVA LA 'PROPRIETA' DI QUESTO DISEGNO CON DIVIETO DI RIPRODURLO RENDERLO COMUNQUE NOTO A TERZI SENZA AUTORIZZAZIONE SCRITTA

PLANIMETRIA GENERALE

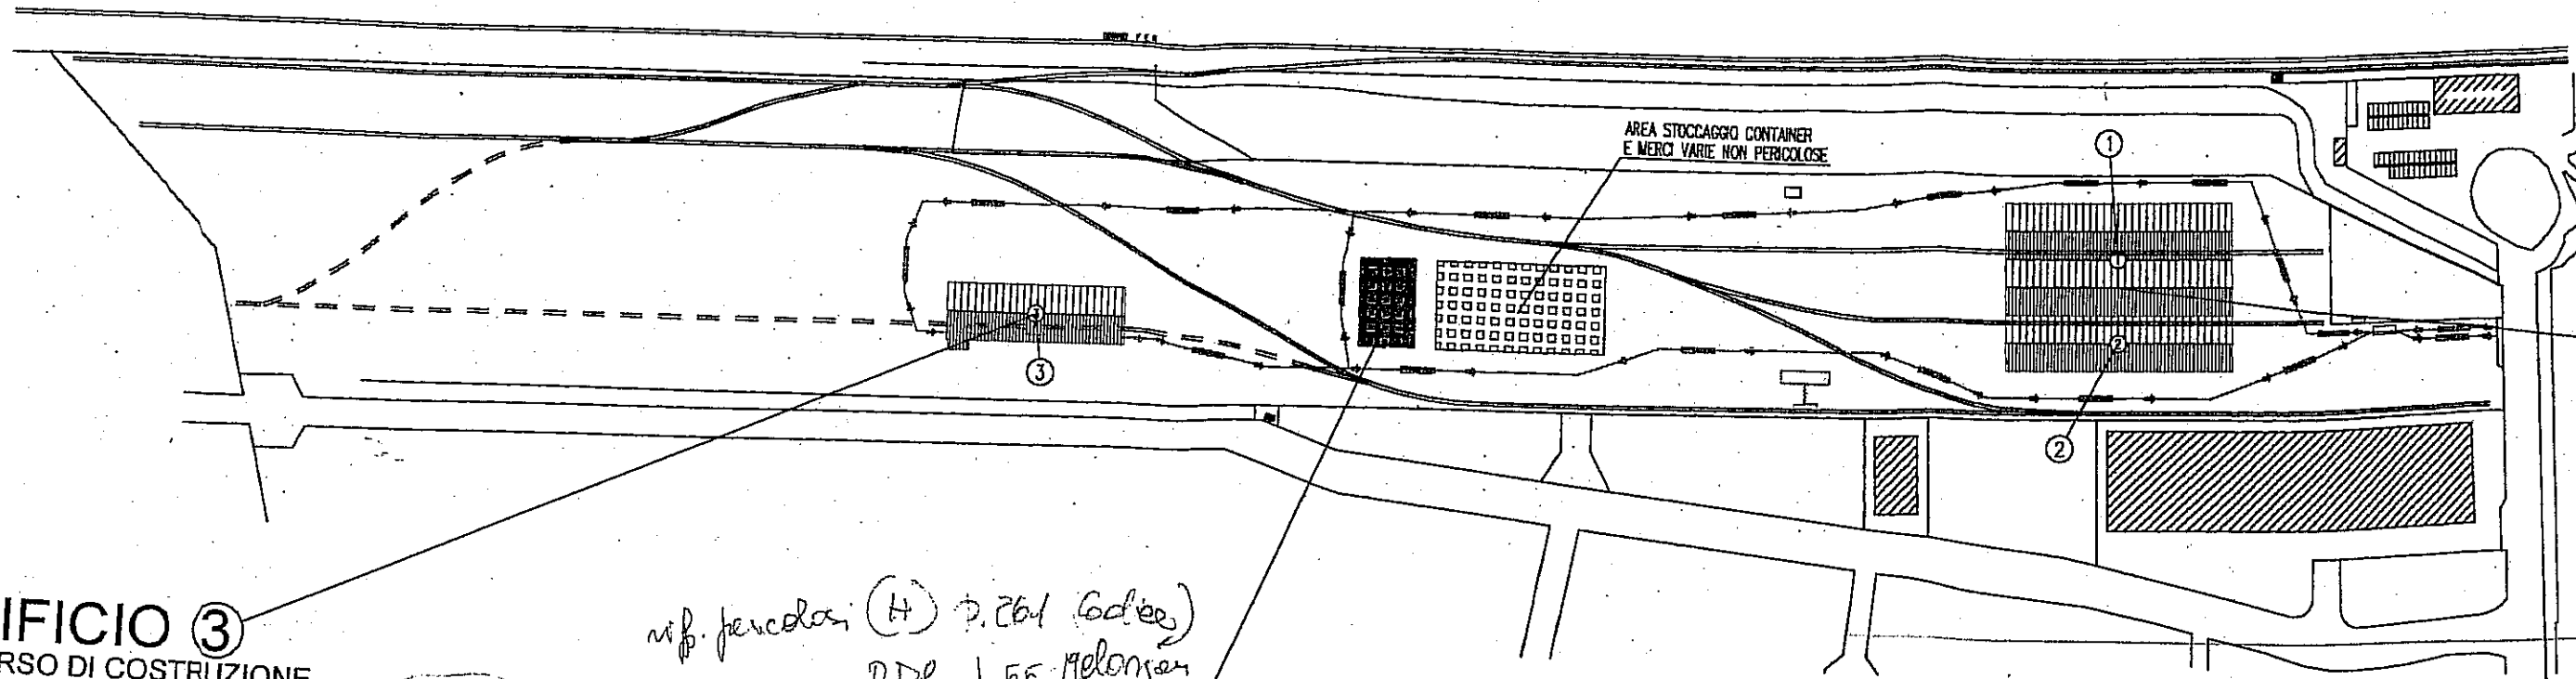

OPIFICIO ③ IN CORSO DI COSTRUZIONE

ELENCO CODICI STOCCATI IN CUMULI ALL'INTERNO DEL CAPANNONE 3

MQ. 216		MQ. 540	
In cumuli, con serbatoio di raccolta dei liquidi percolanti. Se maleodoranti in container a tenuta su piazzale esterno.		In cumuli, se polverulenti/maleodoranti in container a tenuta su piazzale esterno.	
CER 010506*	CER 050102*	CER 010307*	CER 07413*
CER 050109*	CER 060502*	CER 010407*	CER 100118*
CER 070611*	CER 100120*	CER 100207*	CER 100323*
CER 100213*	CER 100325*	CER 101115*	CER 101119*
CER 100817*	CER 101117*	CER 101209*	CER 101211*
CER 120118*	CER 150110*	CER 101312*	CER 120116*
CER 160802*	CER 160805*	CER 161101*	CER 161103*
CER 160807*	CER 170505*	CER 161105*	CER 170106*
CER 191303*	CER 191305*	CER 170503*	CER 170507*
		CER 170903*	CER 190304*
		CER 190306*	CER 191211*
		CER 191301*	

inf. pericolosi (H) p. 264 (codice) DDR. p. 55 Melonker

PIAZZALE ESTERNO IN C.A. DA REALIZZARE



ELENCO DEI CODICI STOCCATI IN CONTAINER A TENUTA SU PIAZZALE ESTERNO IN C.A.

MQ. 1000					
CER 010505*	CER 040219*	CER 100406*	CER 100407*	CER 190107*	CER 190110*
CER 050103*	CER 050104*	CER 100505*	CER 100506*	CER 190111*	CER 190113*
CER 050106*	CER 050107*	CER 100606*	CER 100607*	CER 190115*	CER 190204*
CER 050108*	CER 050115*	CER 100905*	CER 100907*	CER 190211*	CER 190402*
CER 050601*	CER 050603*	CER 100911*	CER 101005*	CER 190403*	CER 190813*
CER 070610*	CER 100104*	CER 101007*	CER 101011*	CER 191003*	CER 191005*
CER 100113*	CER 100114*	CER 150202*	CER 160708*		
CER 100116*	CER 100304*	CER 170204*	CER 190105*		

Tipologie

tipologia fuoristrada


PIANTA OPIFICIO 3 IN CORSO DI COSTRUZIONE

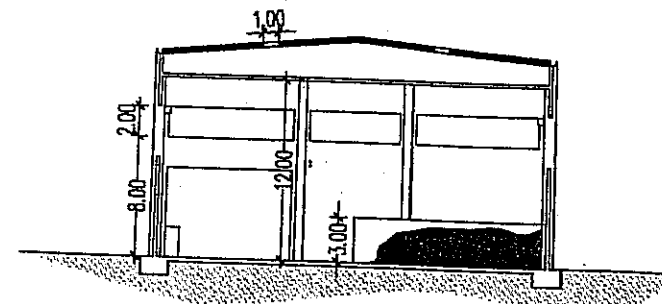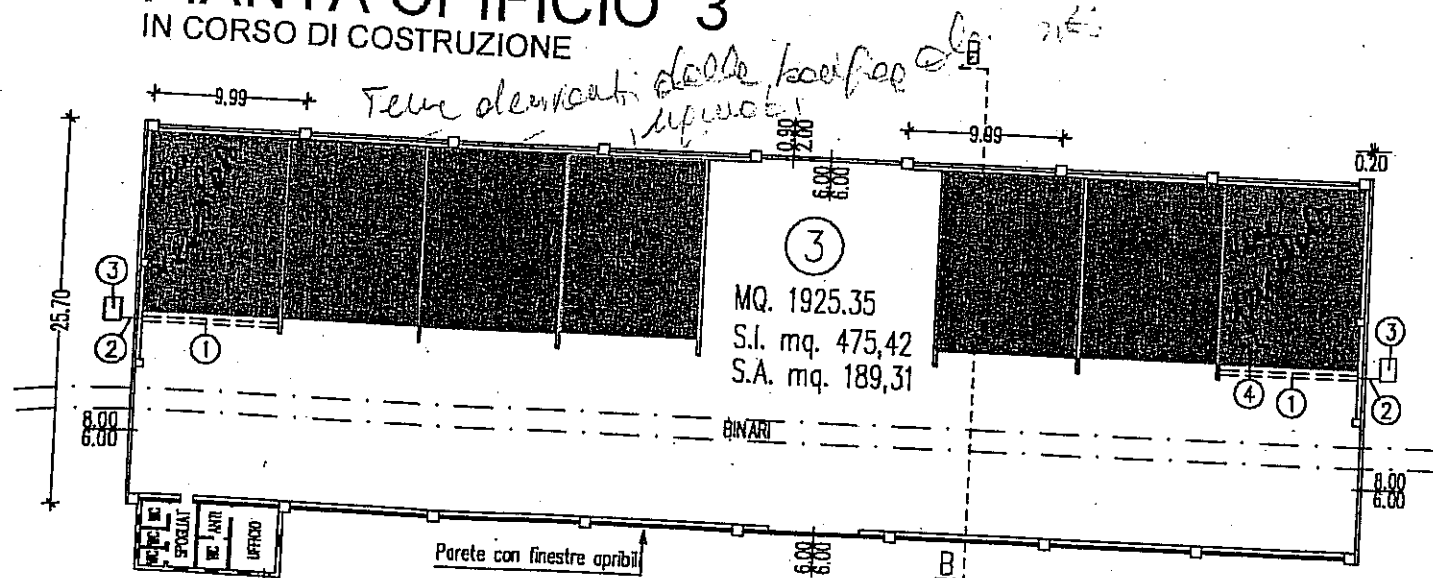

SEZIONE B-B

LEGENDA


- ① GRIGLIATO RACCOLTA PERCOLATI
- ② TUBAZIONE RACCOLTA
- ③ VASCA DI ACCUMULO A TENUTA CON DOPPIA CAMICIA

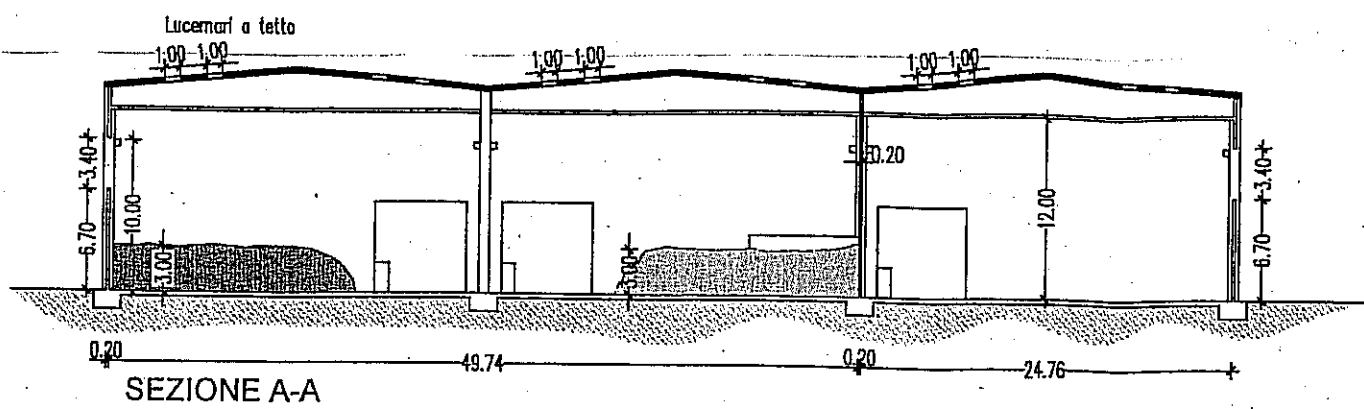

PIANTA OPIFICIO 1-2

ESISTENTE

Prilupo + Wamca de Ferr.

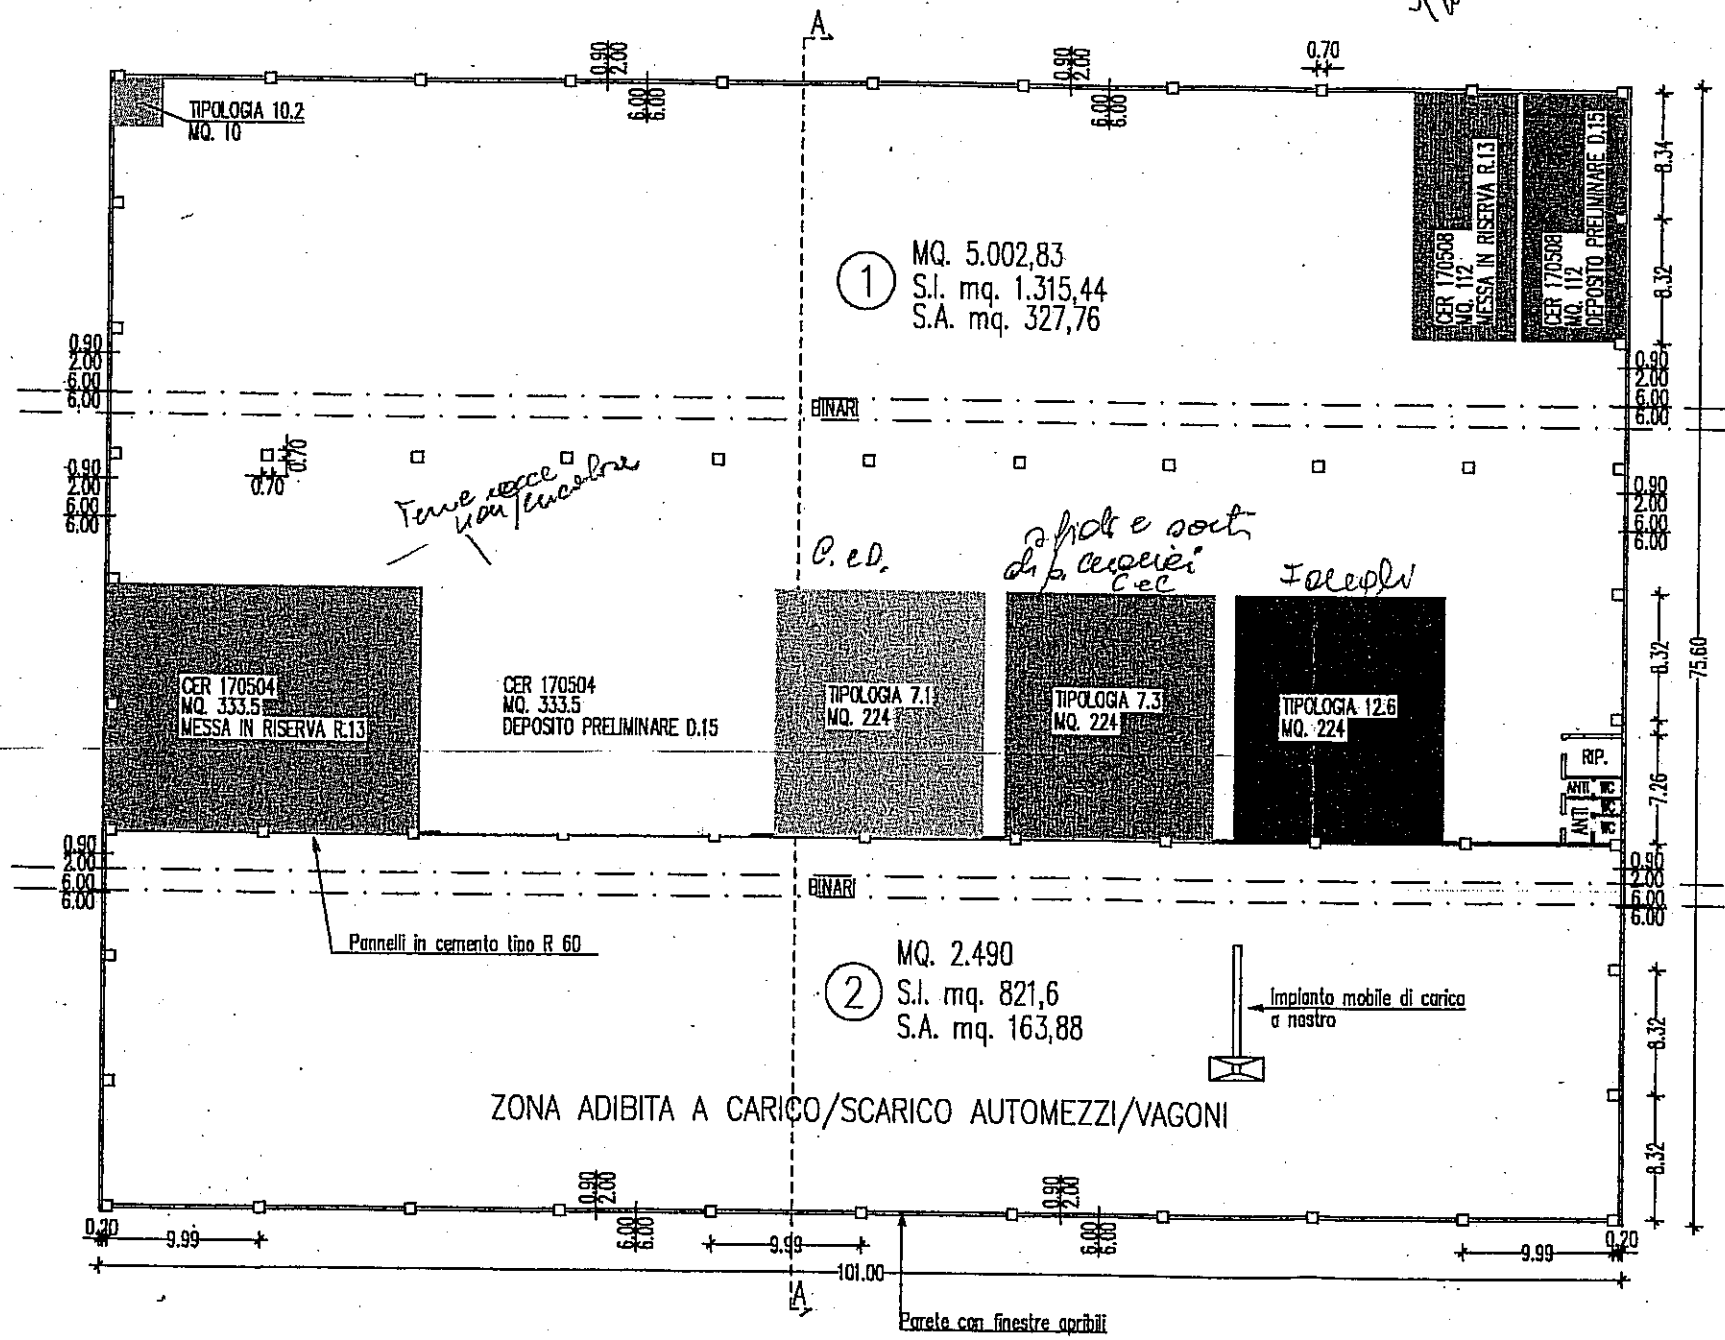

Art. 27-28

AI SENSI DELL'ART.27-28
DEL D. LGS. 22/97

	CER 170508 MQ. 112 DEPOSITO PRELIMINARE D.15
	CER 170508 MQ. 112 MESSA IN RISERVA R.13
	CER 170504 MQ. 333.5 DEPOSITO PRELIMINARE D.15
	CER 170504 MQ. 333.5 MESSA IN RISERVA R.13

Consumi power

AI SENSI DELL'ART.33
DEL D. LGS. 22/97

	TIPOLOGIA 7.1 MQ. 224
	TIPOLOGIA 7.3 MQ. 224
	TIPOLOGIA 12.6 MQ. 224
	TIPOLOGIA 10.2 MQ. 10