

# PROVINCIA DI FERRARA COMUNE DI BONDENO


PROGETTO:  
INTERPORTO FERROVIARIO  
DEPOSITO PRELIMINARE DI RIFIUTI PERICOLOSI

UBICAZIONE:  
VIA ARRIGO OSTI N.2

COMMITTENTE:  
CARGOFER S.R.L.

GEO CAD PROGETTI

DI GEOM. CESTARI ANNARITA Via Casumaro-Bondeno,9/A 41034 FINALE EMILIA (MO) - loc. CASUMARO Tel. 051 6848028 - 333 4110685 E-mail geocadprogetti@tin.it

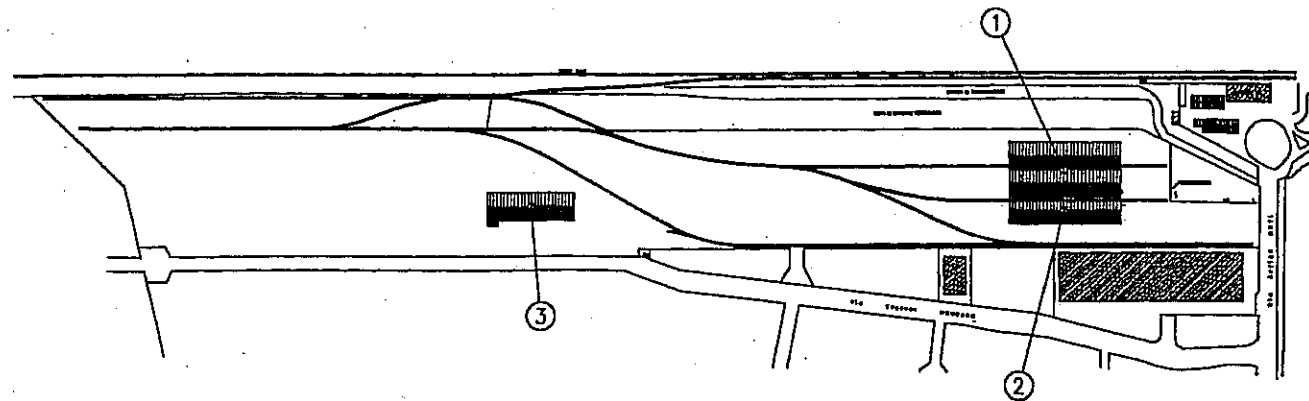


## LAYOUT INTERNO OPIFICI

Pratica N.	Scala: 1:500	Data: 16 Febbraio '07	Tav. TAV02
------------	--------------	-----------------------	------------

A TERMINI DI LEGGE SI RISERVA LA 'PROPRIETA' DI QUESTO DISEGNO CON DIVIETO DI RIPRODURLO RENDERLO COMUNQUE NOTO A TERZI SENZA AUTORIZZAZIONE SCRITTA

# PLANIMETRIA GENERALE

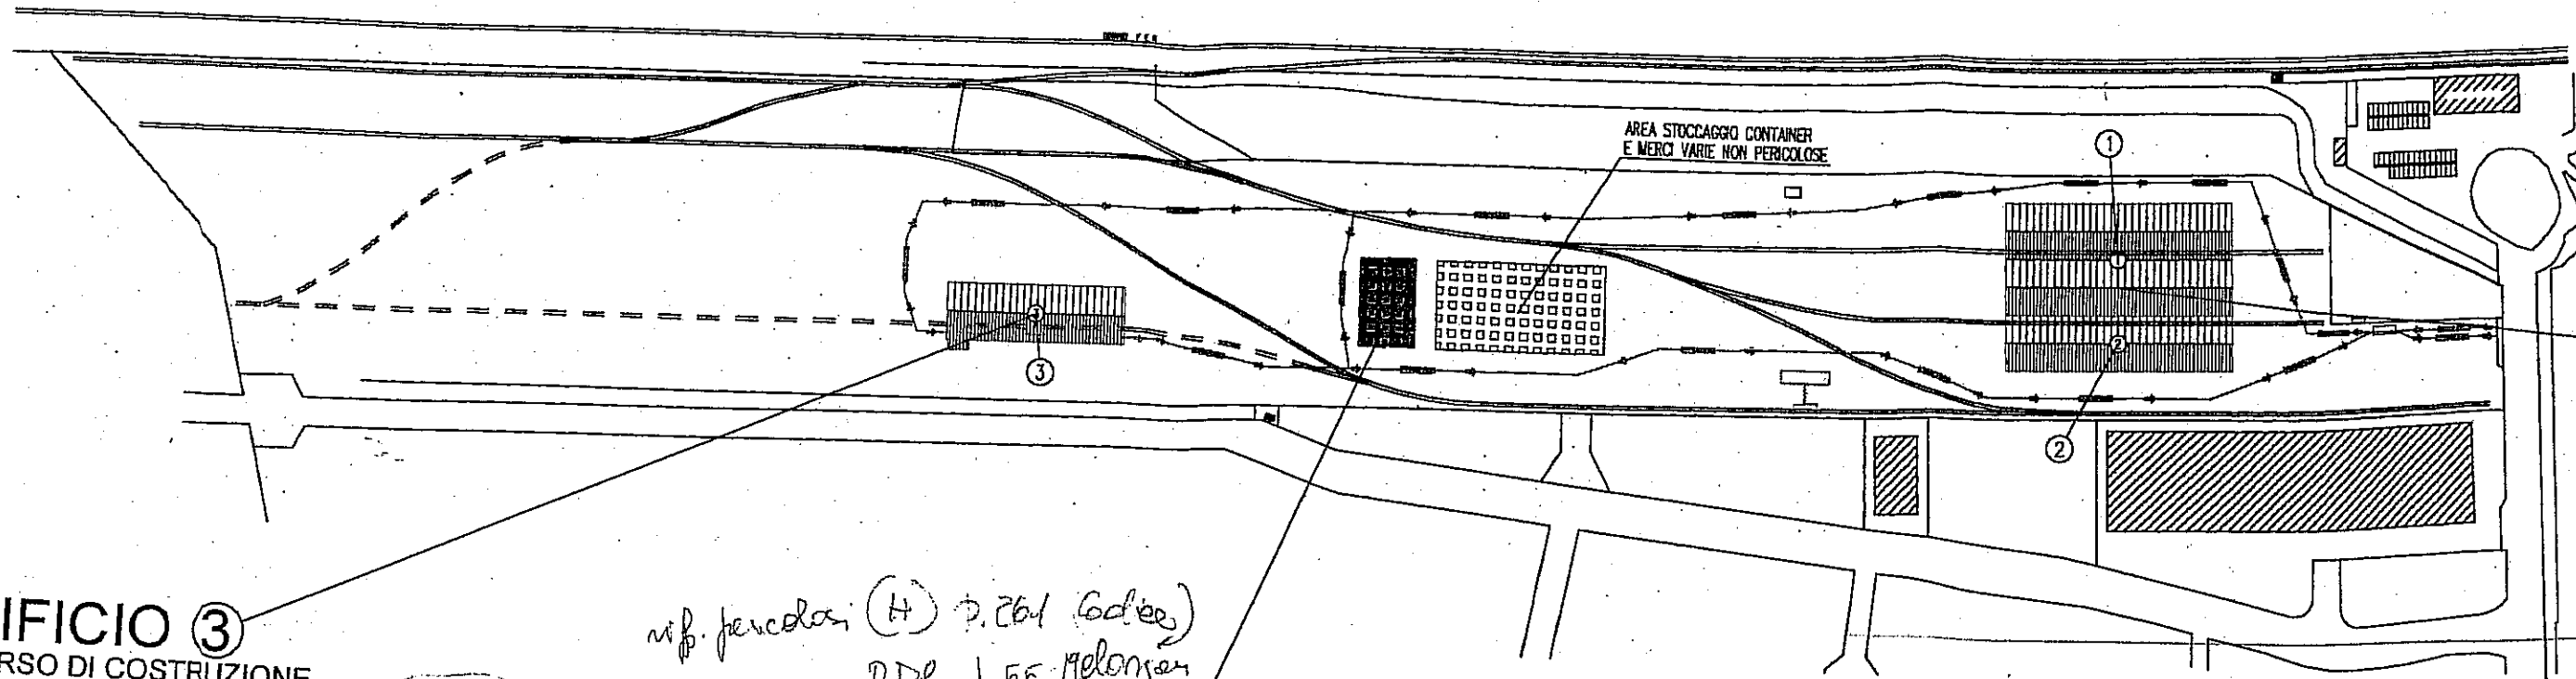

## OPIFICIO ③ IN CORSO DI COSTRUZIONE

ELENCO CODICI STOCCATI IN CUMULI ALL'INTERNO DEL CAPANNONE 3

MQ. 216	MQ. 540
In cumuli, con serbatoio di raccolta dei liquidi percolanti. Se maleodoranti in container a tenuta su piazzale esterno.	In cumuli, se polverulenti/maleodoranti in container a tenuta su piazzale esterno.
CER 010506* CER 050102* CER 050109* CER 060502* CER 070611* CER 100120* CER 100213* CER 100325* CER 100817* CER 101117* CER 120118* CER 150110* CER 160802* CER 160805* CER 160807* CER 170505* CER 191303* CER 191305*	CER 010307* CER 07413* CER 010407* CER 100118* CER 100207* CER 100323* CER 101115* CER 101119* CER 101209* CER 101211* CER 101312* CER 120116* CER 161101* CER 161103* CER 161105* CER 170106* CER 170503* CER 170507* CER 170903* CER 190304* CER 190306* CER 191211* CER 191301*

*inf. pericolosi (H) p. 264 (codice)  
DDR. p. 55 Melonker*



## PIAZZALE ESTERNO IN C.A. DA REALIZZARE

ELENCO DEI CODICI STOCCATI IN CONTAINER A TENUTA SU PIAZZALE ESTERNO IN C.A.

MQ. 1000
CER 010505* CER 040219* CER 100406* CER 100407* CER 190107* CER 190110* CER 050103* CER 050104* CER 100505* CER 100506* CER 190111* CER 190113* CER 050106* CER 050107* CER 100606* CER 100607* CER 190115* CER 190204* CER 050108* CER 050115* CER 100905* CER 100907* CER 190211* CER 190402* CER 050601* CER 050603* CER 100911* CER 101005* CER 190403* CER 190813* CER 070610* CER 100104* CER 101007* CER 101011* CER 190403* CER 190813* CER 100113* CER 100114* CER 150202* CER 160708* CER 191003* CER 191005* CER 100116* CER 100304* CER 170204* CER 190105*


*Tipologie  
tipologia fuoristrada*

## PIANTA OPIFICIO 3 IN CORSO DI COSTRUZIONE

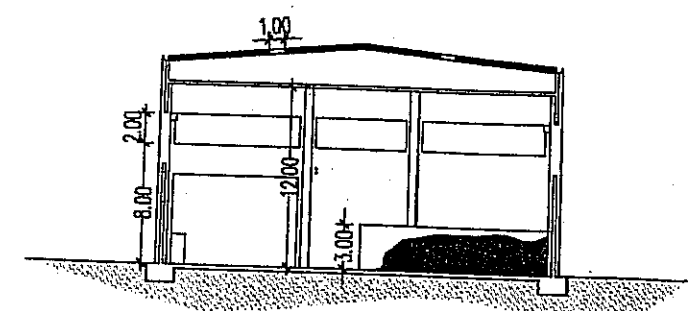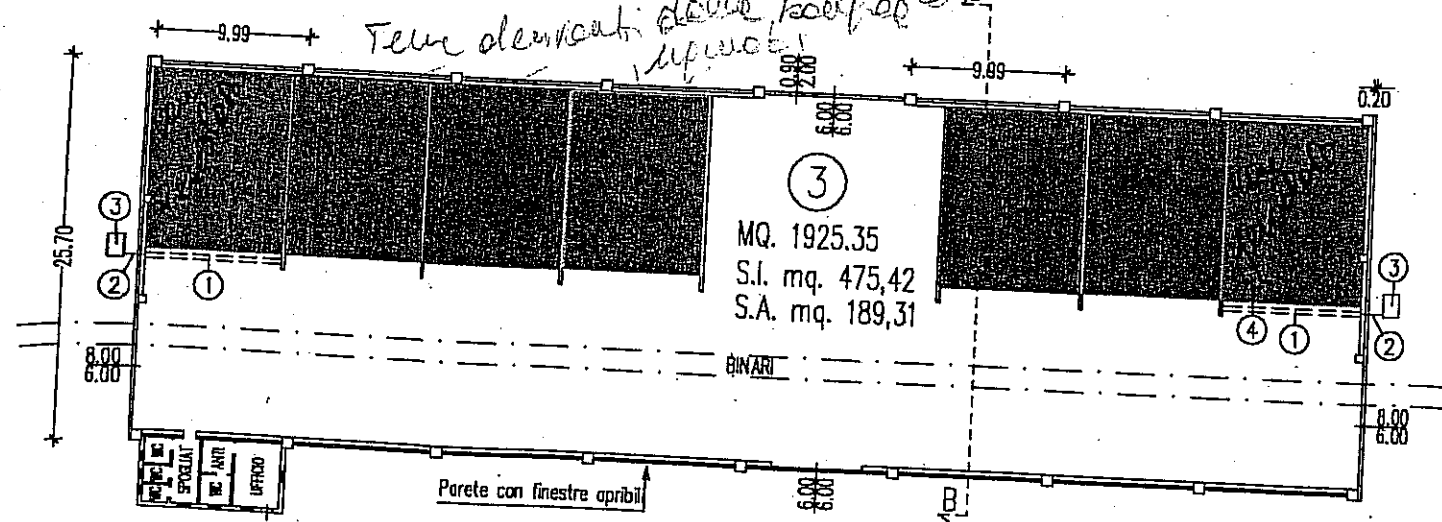

SEZIONE B-B


LEGENDA	
①	GRIGLIATO RACCOLTA PERCOLATI
②	TUBAZIONE RACCOLTA
③	VASCA DI ACCUMULO A TENUTA CON DOPPIA CAMICIA

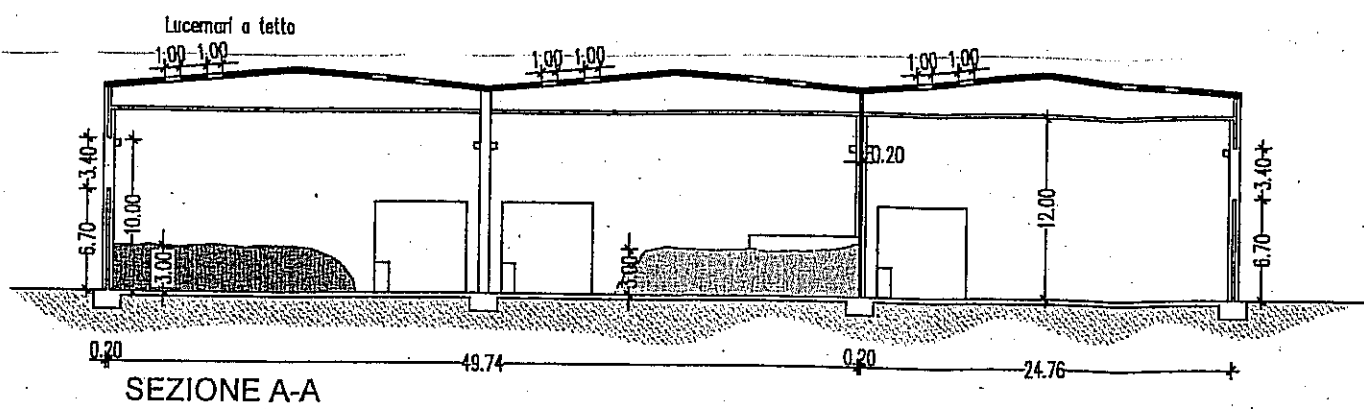

# PIANTA OPIFICIO 1-2

ESISTENTE

*Prilupo + Wamca de Ferr.*

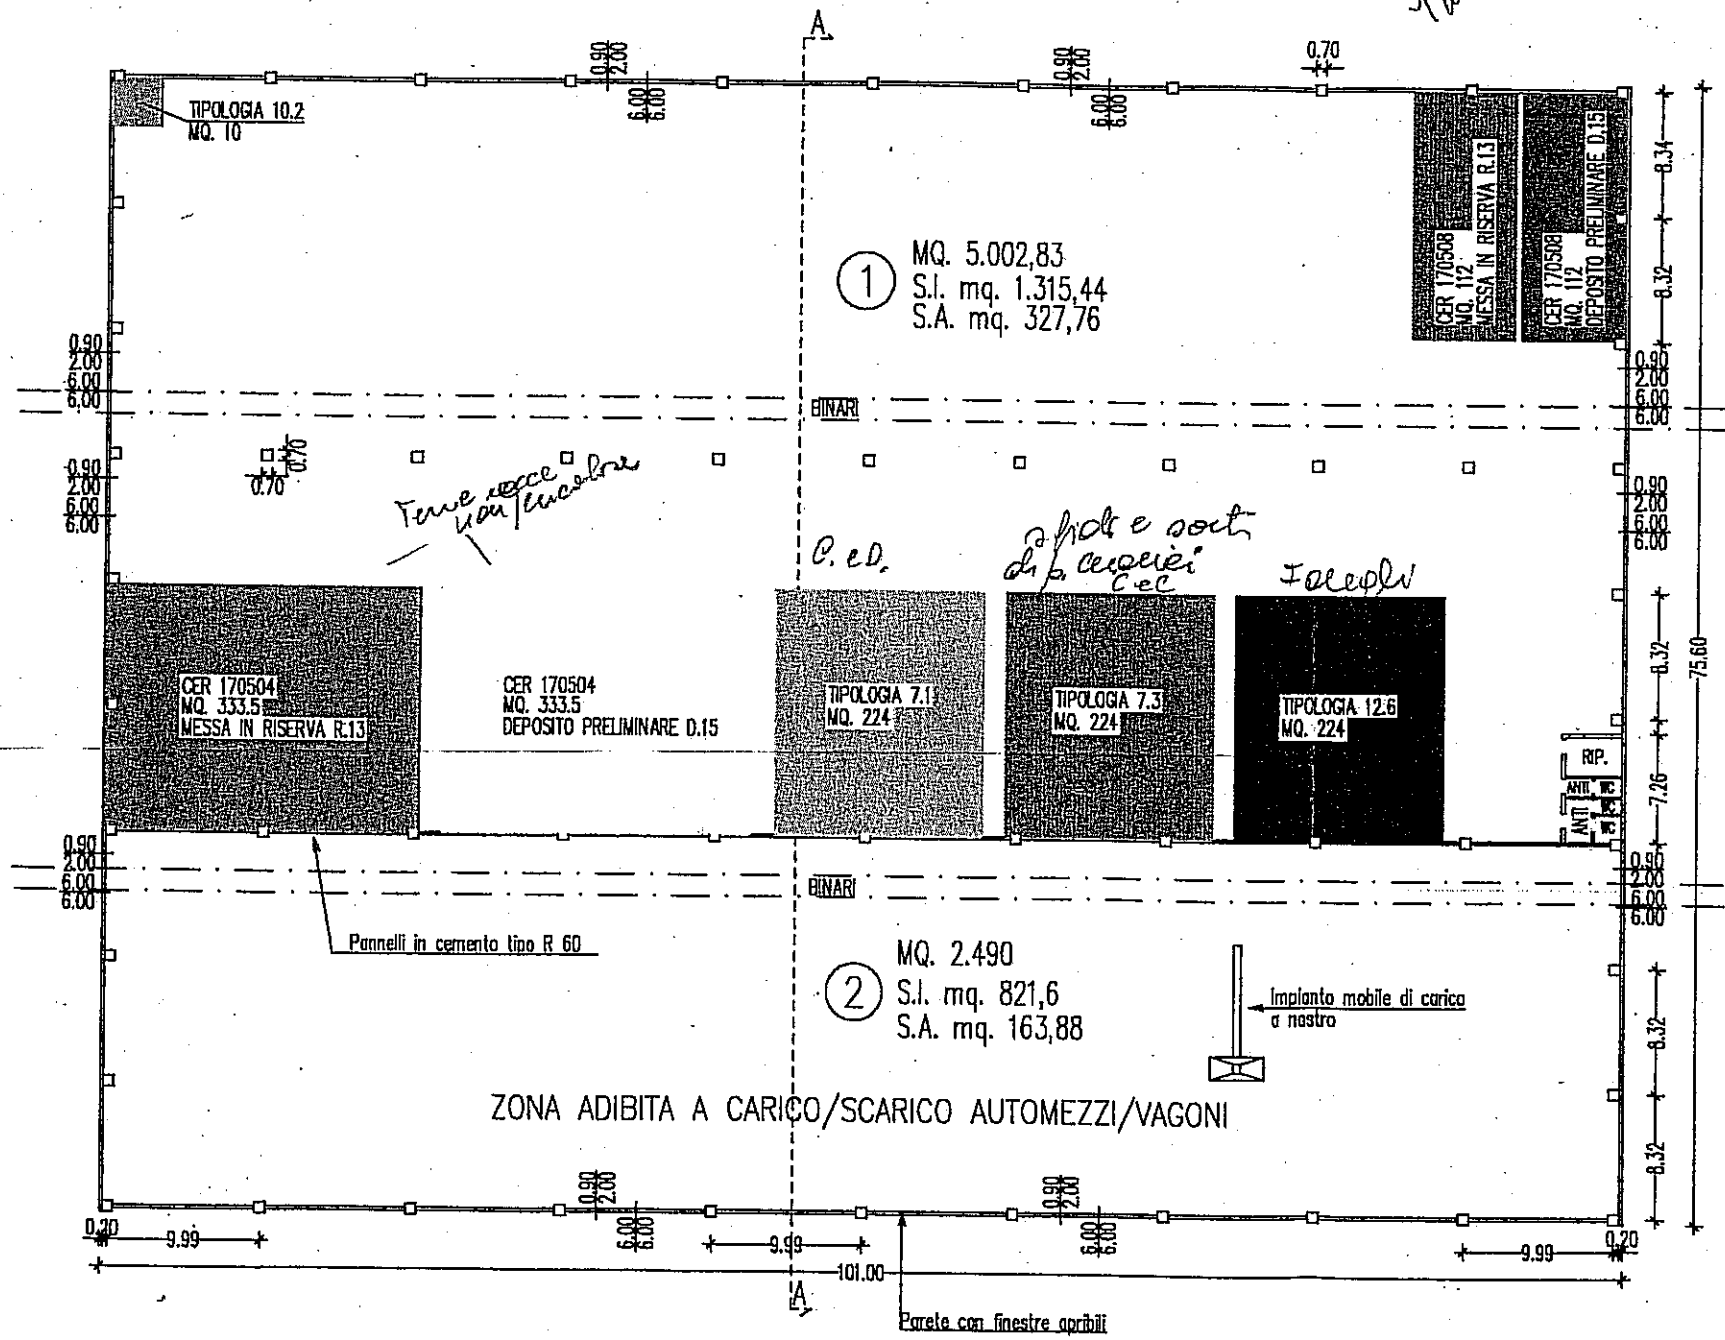

*Antonio Provera*

AI SENSI DELL'ART.27-28 DEL D. LGS. 22/97

	CER 170508 MQ. 112 DEPOSITO PRELIMINARE D.15
	CER 170508 MQ. 112 MESSA IN RISERVA R.13
	CER 170504 MQ. 333,5 DEPOSITO PRELIMINARE D.15
	CER 170504 MQ. 333,5 MESSA IN RISERVA R.13

*Consumi Power*

AI SENSI DELL'ART.33 DEL D. LGS. 22/97

	TIPOLOGIA 7.1 MQ. 224
	TIPOLOGIA 7.3 MQ. 224
	TIPOLOGIA 12.6 MQ. 224
	TIPOLOGIA 10.2 MQ. 10